




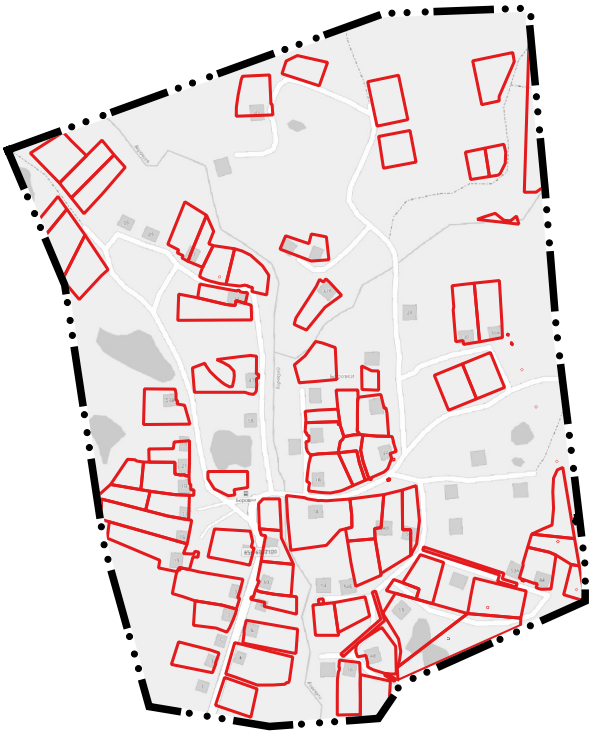


ГЕНЕРАЛЬНЫЙ ПЛАН ГОРОДСКОГО ОКРУГА СУХОЙ ЛОГ
КАРТА ГРАНИЦ НАСЕЛЕННЫХ ПУНКТОВ
ДЕРЕВНЯ БОРОВКИ
МАСШТАБ 1:10000



УСЛОВНЫЕ ОБОЗНАЧЕНИЯ

- Границы субъектов РФ, МО, населенных пунктов
Границы единиц административно-территориального деления Российской Федерации
-  Граница городского округа. Существующая
 Граница населенного пункта. Существующая
- Кадастровые данные
 Земельные участки

						МК №23-100 от 13.06.2023			
						Городской округ Сухой Лог			
Изм.	Кол.уч	Лист	№док	Подп.	Дата	Генеральный план Карта границ населенных пунктов	Стадия	Лист	Листов
Разраб.		Мокерова			09.23		ГП	1	1
Проверил		Рычков			09.23				
						Деревня Боровки Масштаб 1:10000	ООО "Кадастровый Центр"		
Н.контр.		Ширяев			09.23				
Директор		Рычков			09.23				